



Grundriss

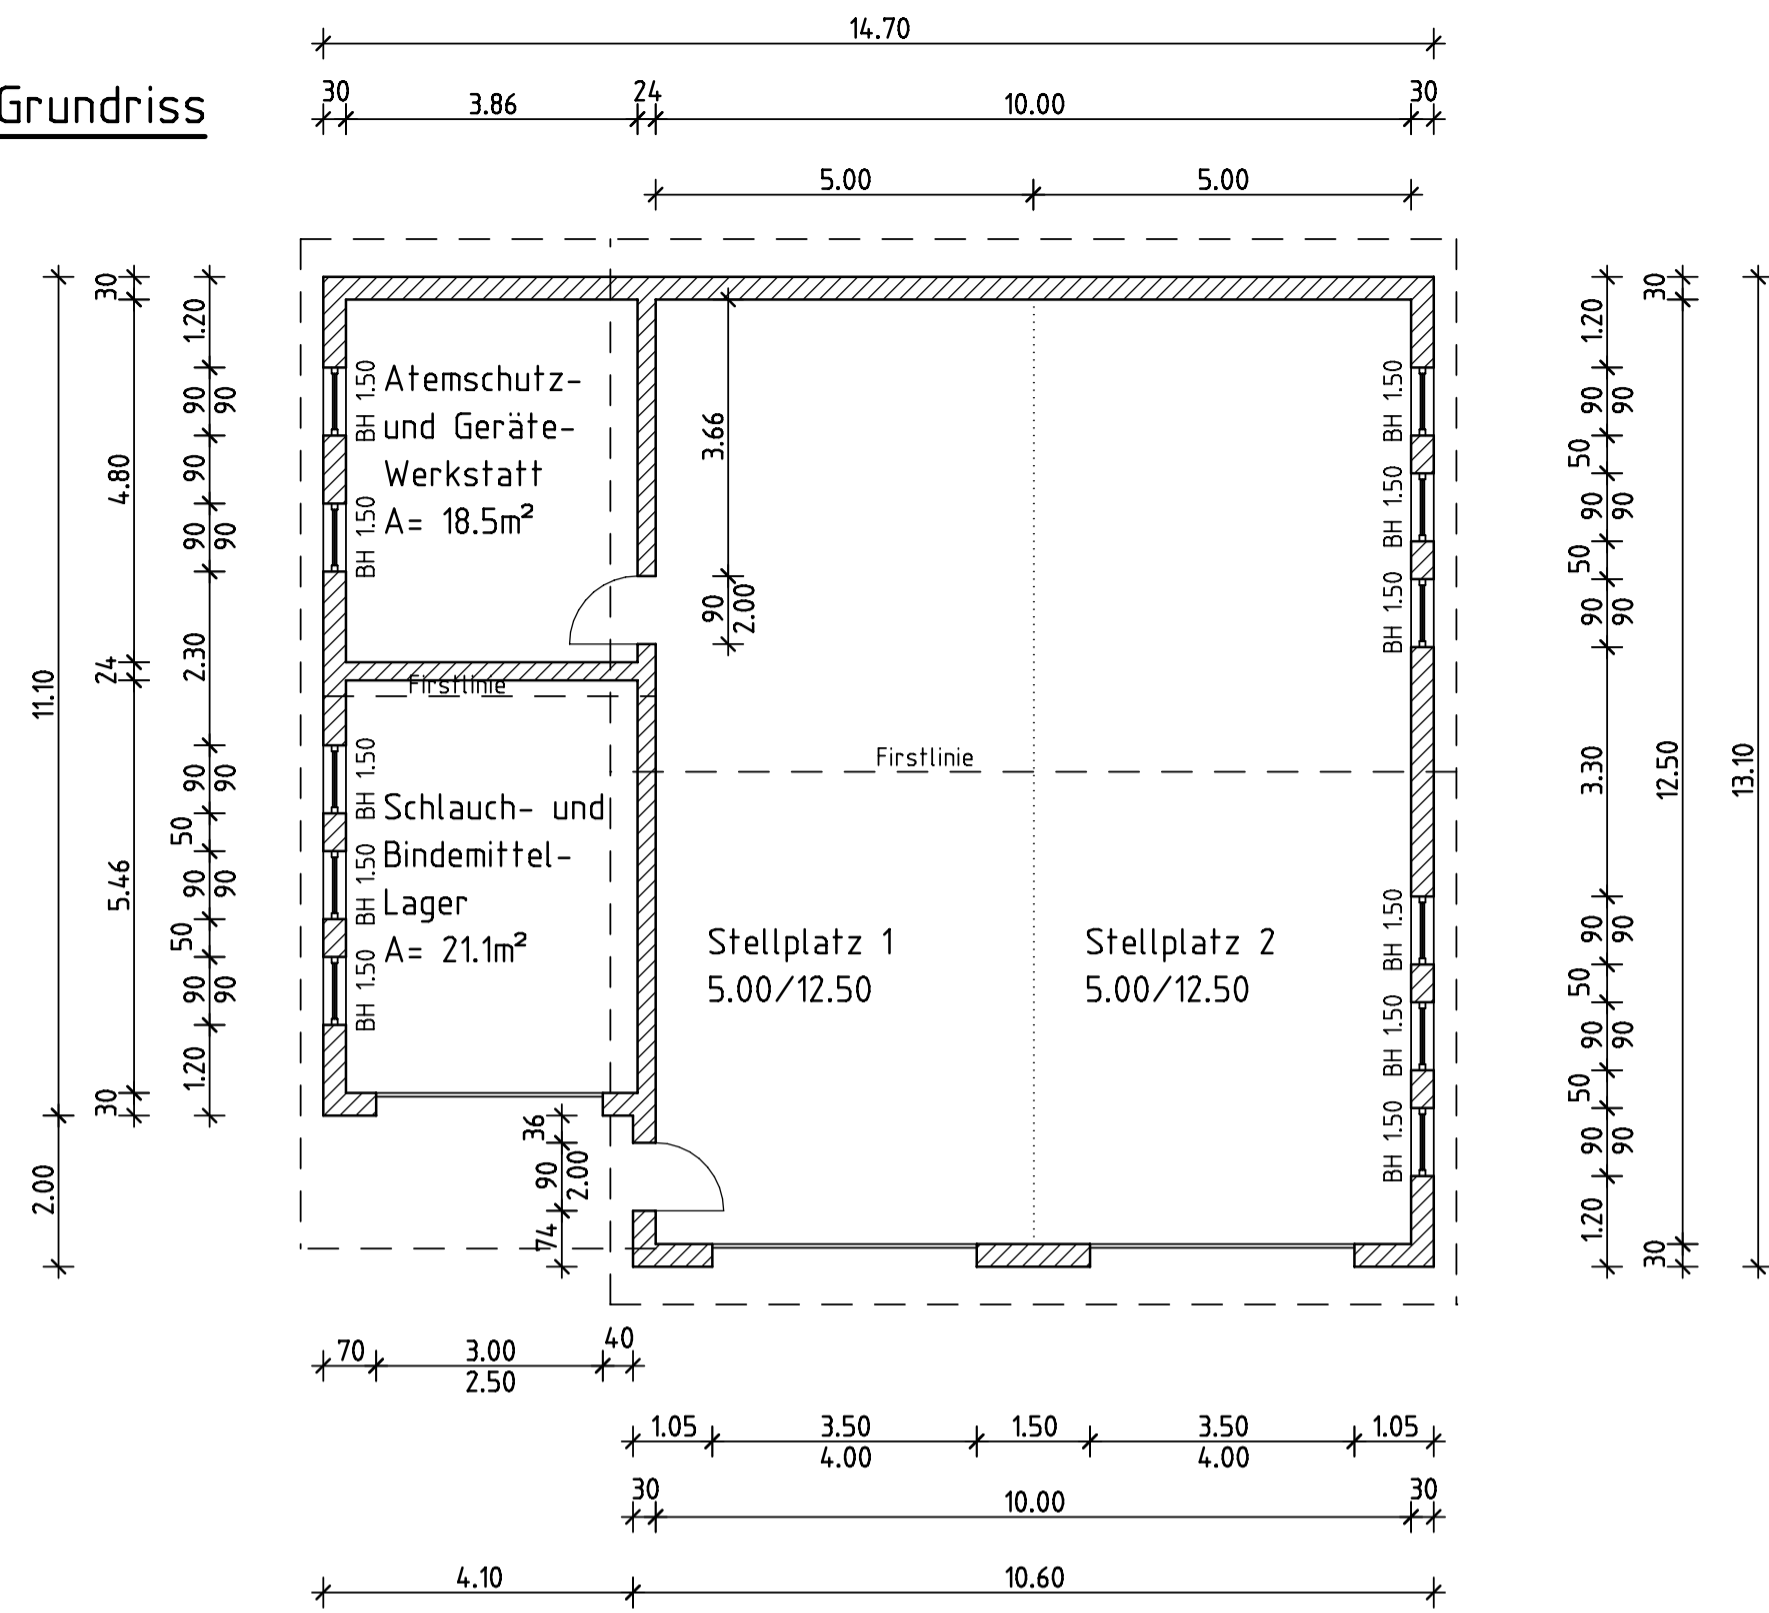


Lageplan


M 1: 250

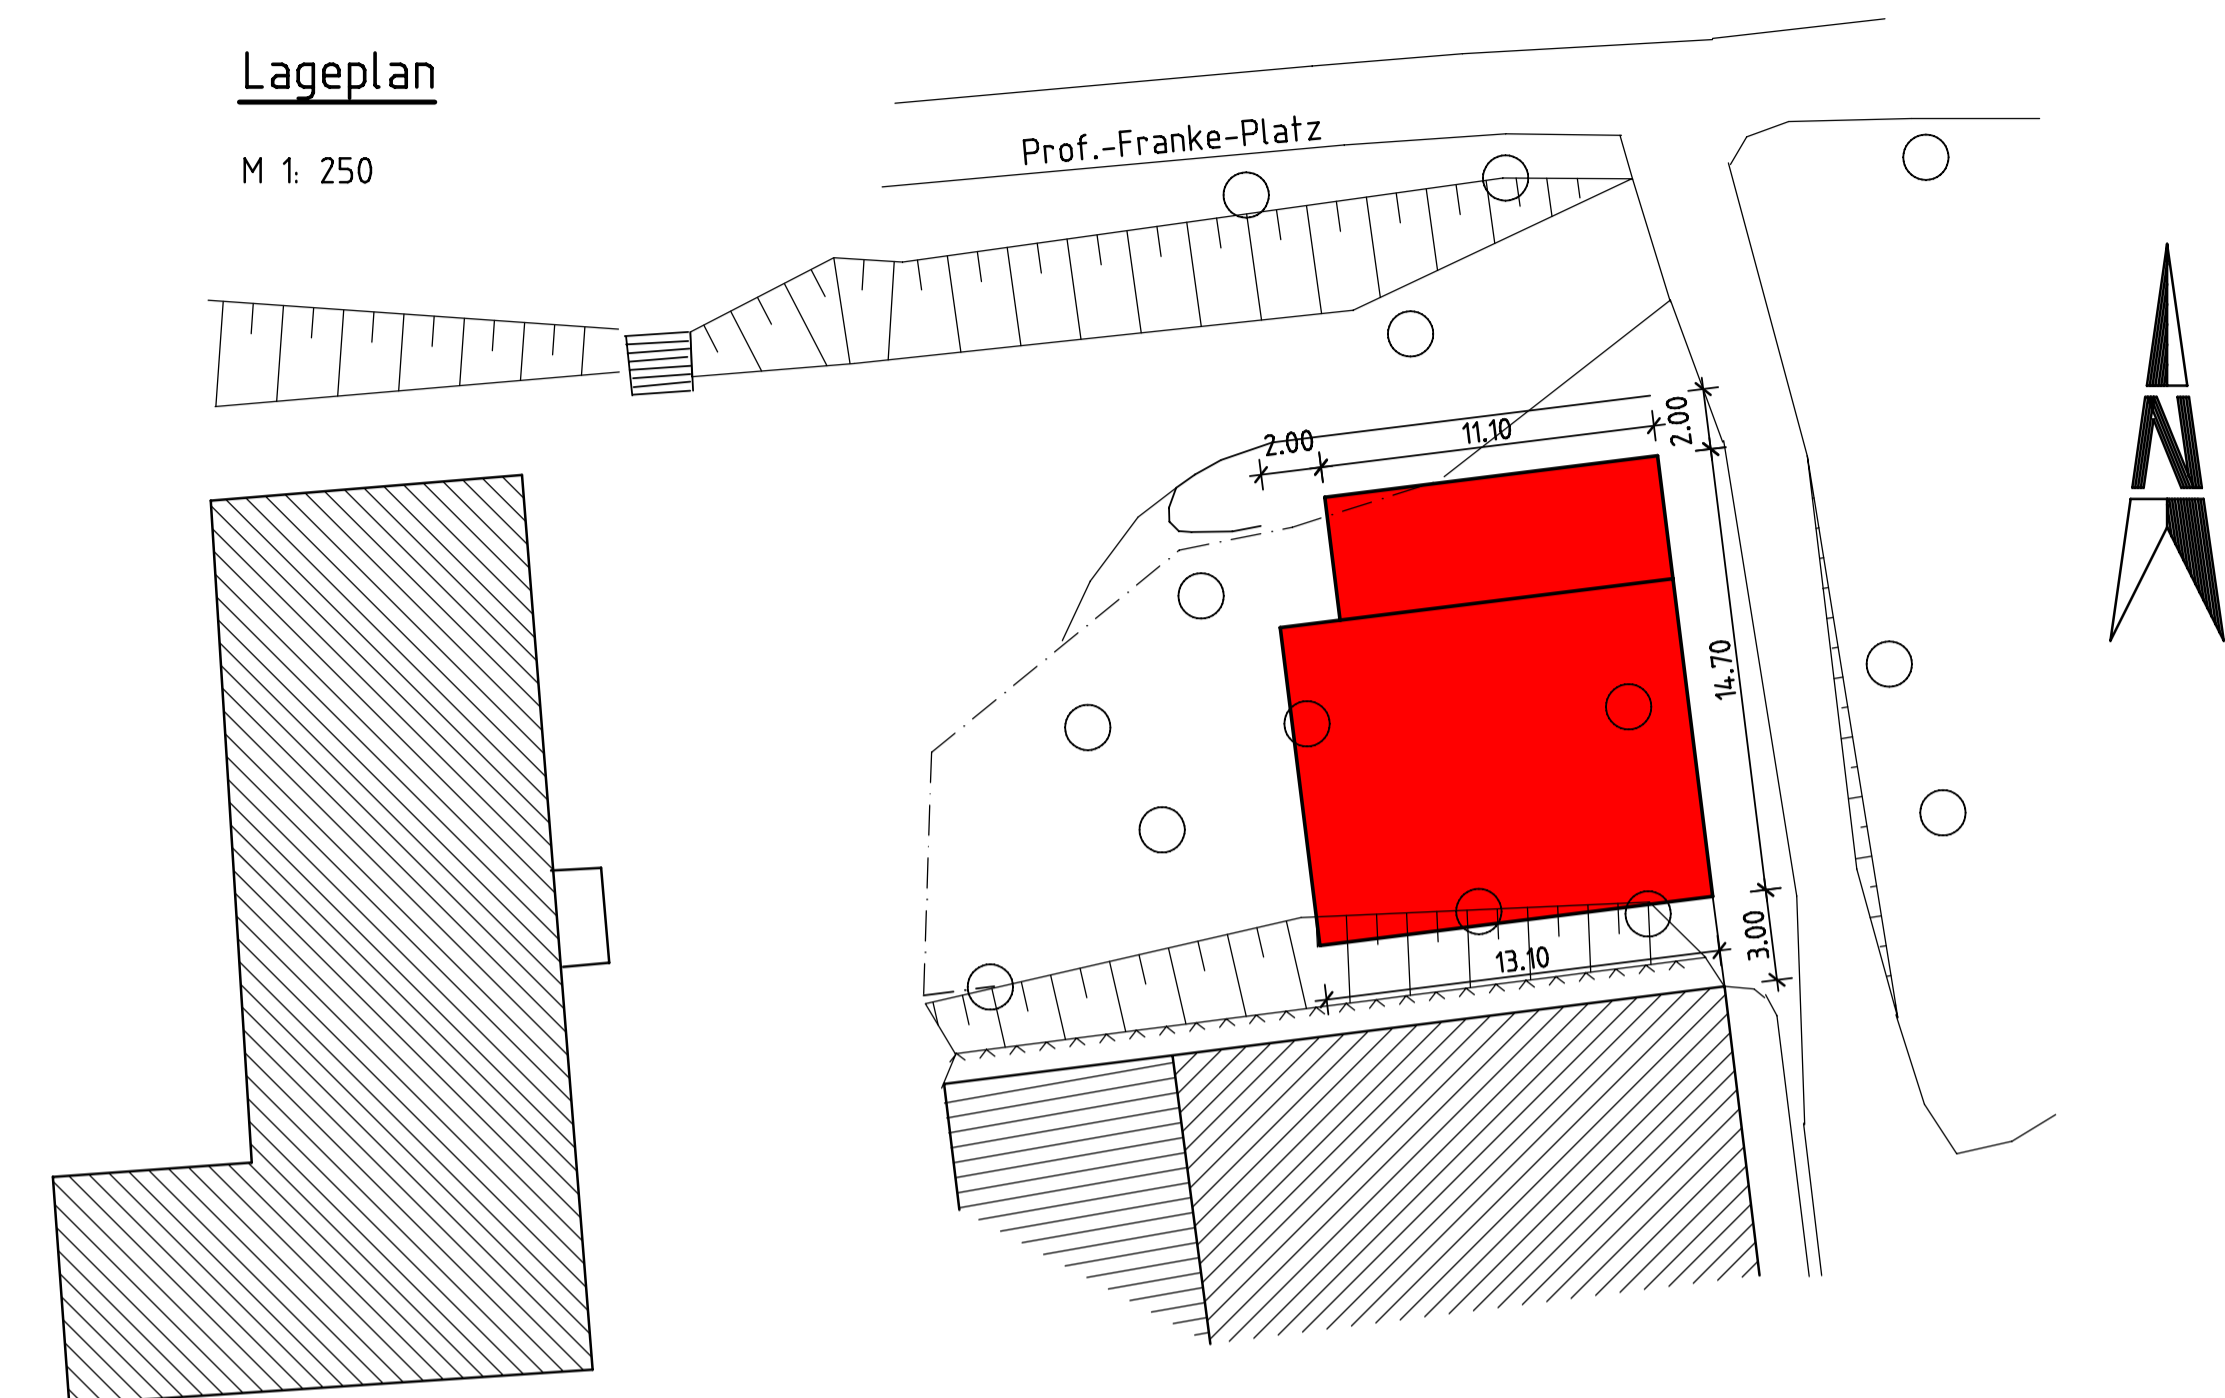


Südsicht

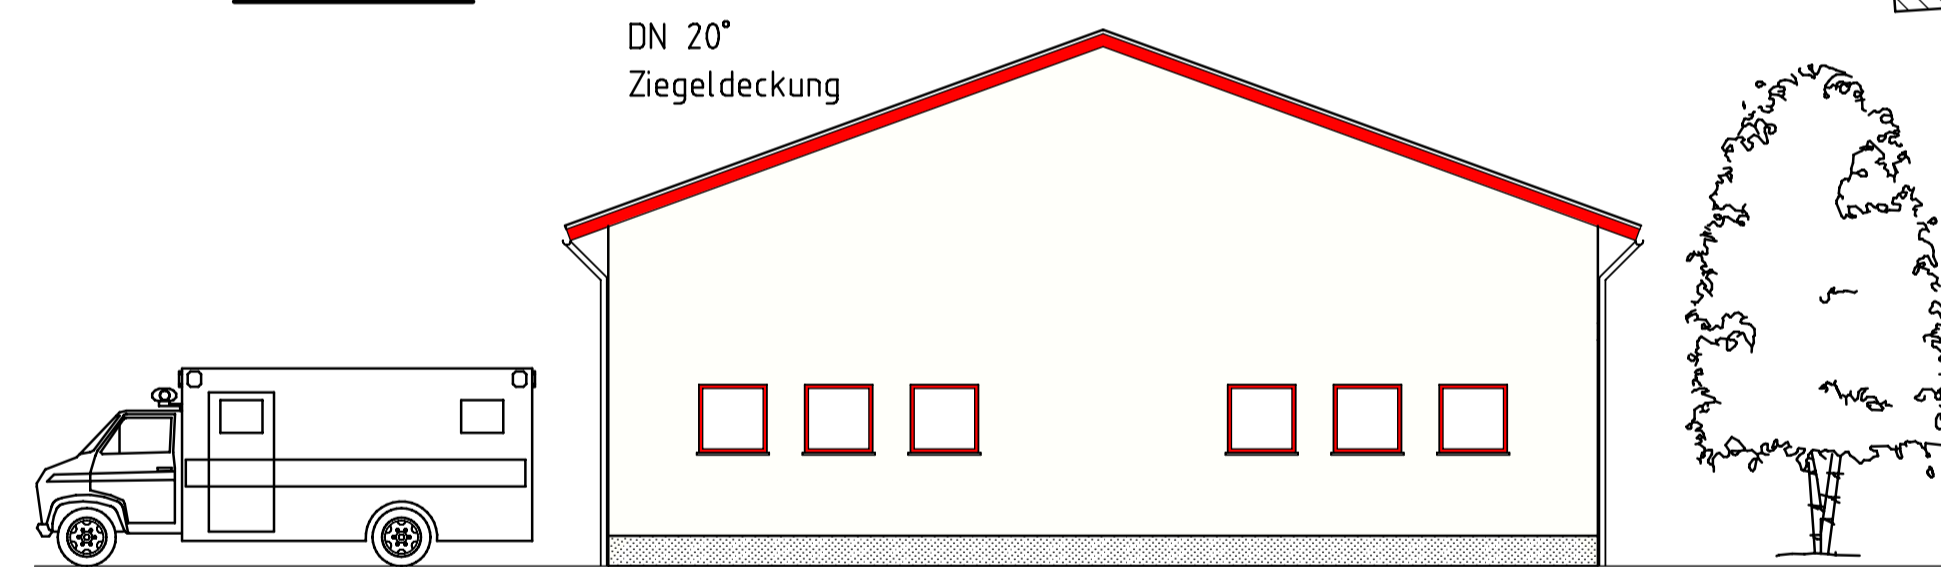

Ostansicht

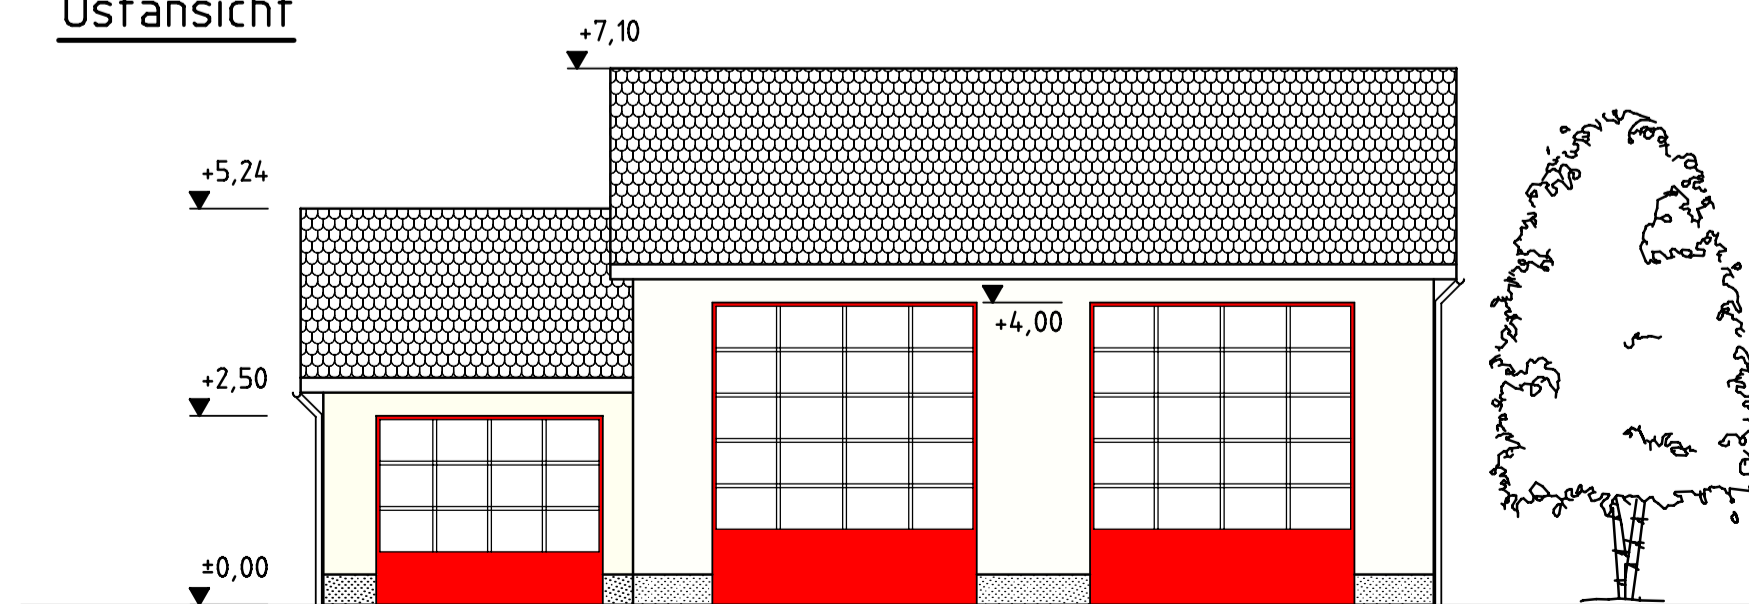

Nordansicht

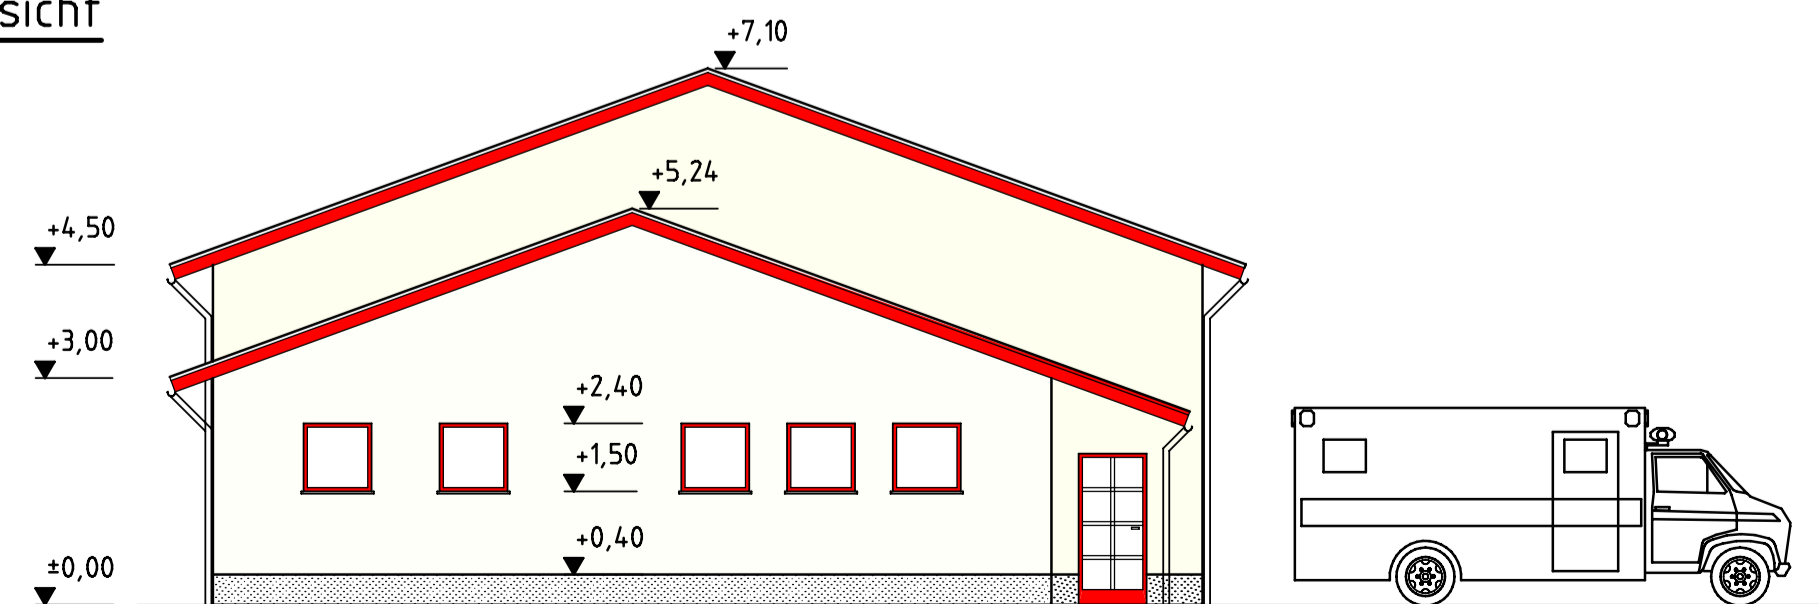

±0.00 OKFFb=^ ü. NN (nach Festlegung der Bauleitung)

INDEX	DATUM	ÄNDERUNG
A		
B		
C		

Langguth + Amarell
Ingenieurbüro für
Baustatik und Baukonstruktion

Ilmenauer Straße 12
98553 Schleusingen
Tel.: 036841/2080
Fax: 036841/20812

Bauherr: **Stadt Schleusingen**
Markt 6, 98553 Scheusingen

Bauvorhaben: **Erweiterung Feuerwehrgaragen durch
2 Stellplätze und Funktionsräume**

Plan: **Grundriss, Ansichten
Vorplanung**

Maßstab: 1 : 100	Auftrag: 112/10	Plan-Nr.: A-01	Gez.: Kurch Datum: 09.08.2010	Baufrei-Datum:	Gepr.: Amarell Datum: 09.08.2010
---------------------	--------------------	-------------------	----------------------------------	-------------------------	-------------------------------------